


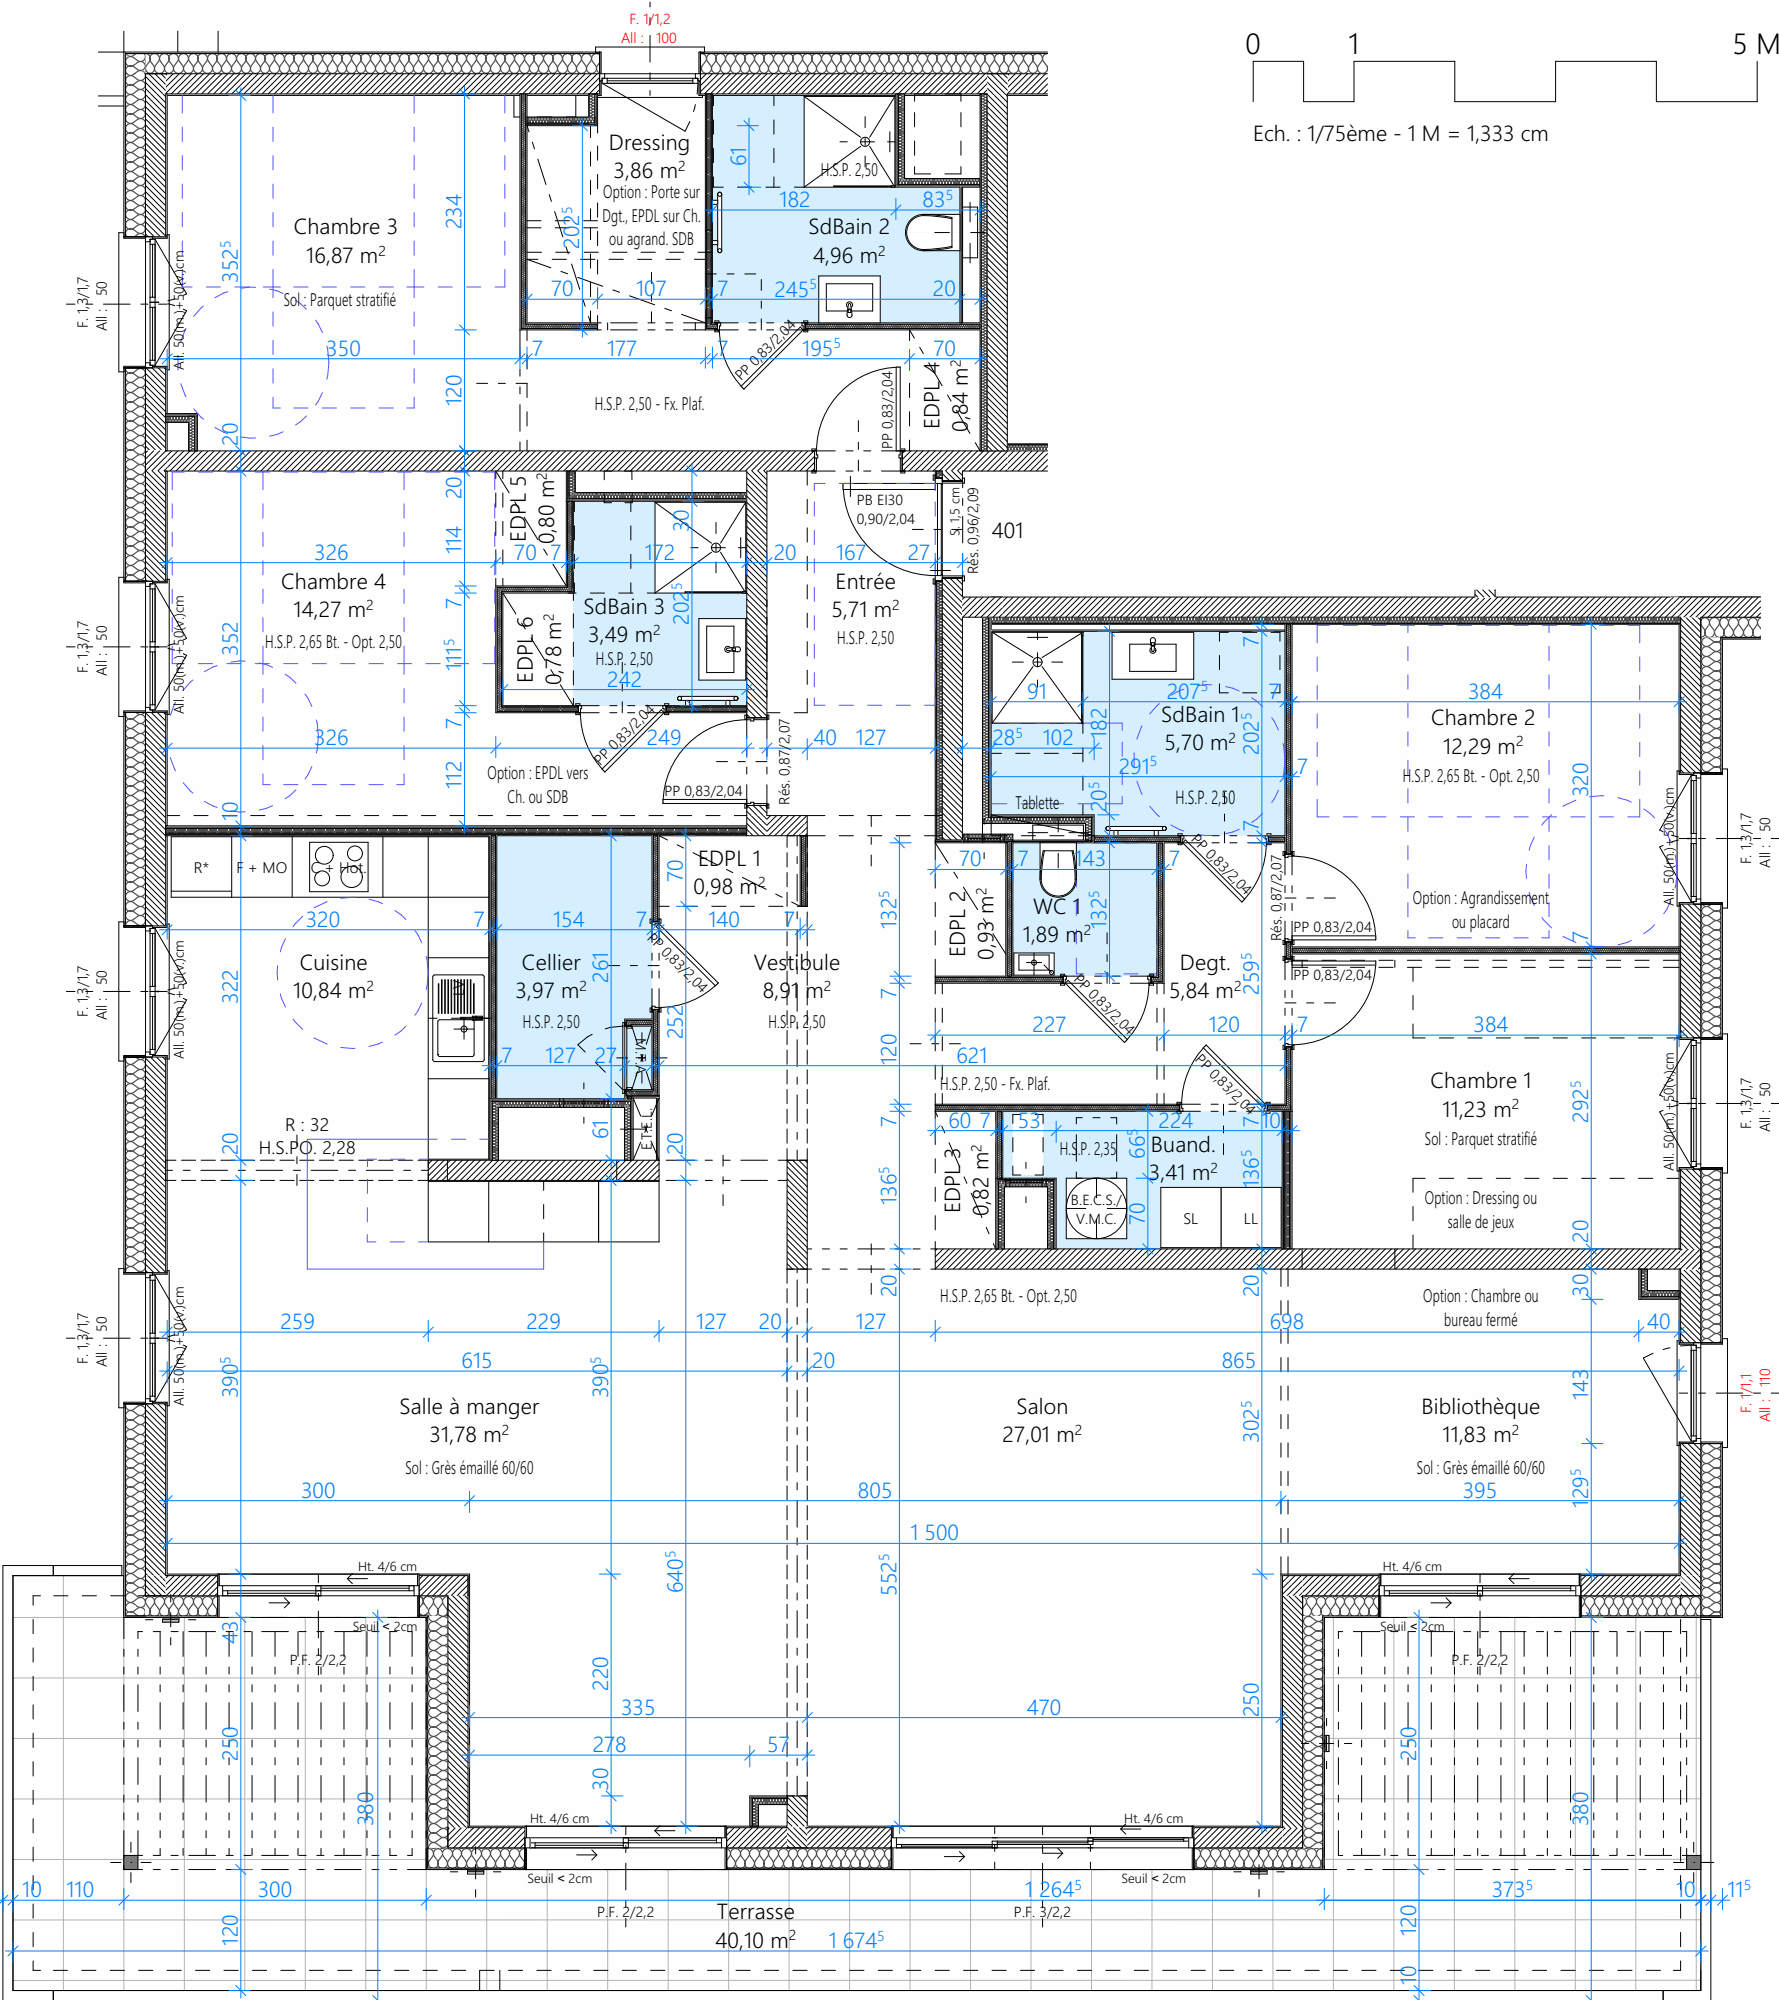



SURFACES : 1 - Habitables

Salle à manger	31,78
Salon	27,01
Bibliothèque	11,83
Cuisine	10,84
Cellier	3,97
Vestibule	8,91
EDPL 1	0,98
EDPL 2	0,93
EDPL 3	0,82
Chambre 1	11,23
Chambre 2	12,29
SdBain 1	5,70
WC 1	1,89
Degt.	5,84
Buand.	3,41
Entrée	5,71
Chambre 3	16,87
Dressing	3,86
SdBain 2	4,96
EDPL 4	0,84
Chambre 4	14,27
SdBain 3	3,49
EDPL 5	0,80
EDPL 6	0,78
	189,01 m²

2 - Extérieures

Terrasse	40,10
	40,10 m²

LOCALISATION

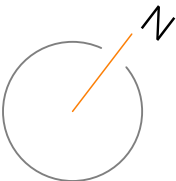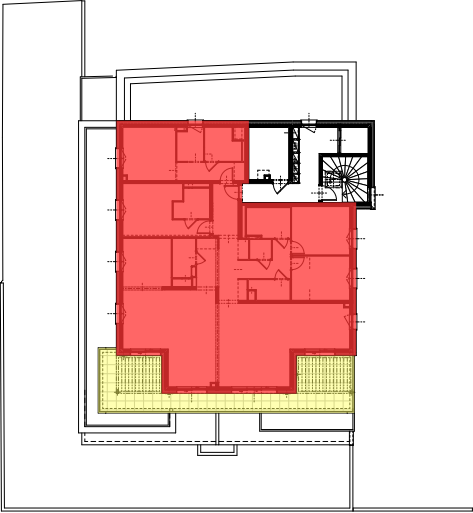

ETAGE 4
LOGEMENT 401 - 5 PIECES

Observations :

Date :

Pour l'acquéreur :

07.59.63.30.36
www.jardindesverriers.fr

P.C. Modif. 1 - Le 23-02-2026 - Ind. A

Nota : Des modifications sont susceptibles d'être apportées au plan en fonction des nécessités techniques et administratives (notamment pour les dimensions libres et les équipements). Les superficies sont données sous réserve des impératifs de la construction. Les retombées, altimétries, nivellement de terrain, soffites, canalisations, chaudières ne sont pas figurés. Les indications de plantation ne sont pas contractuelles. La configuration précise et le mesurage des lots seront établis ultérieurement.